



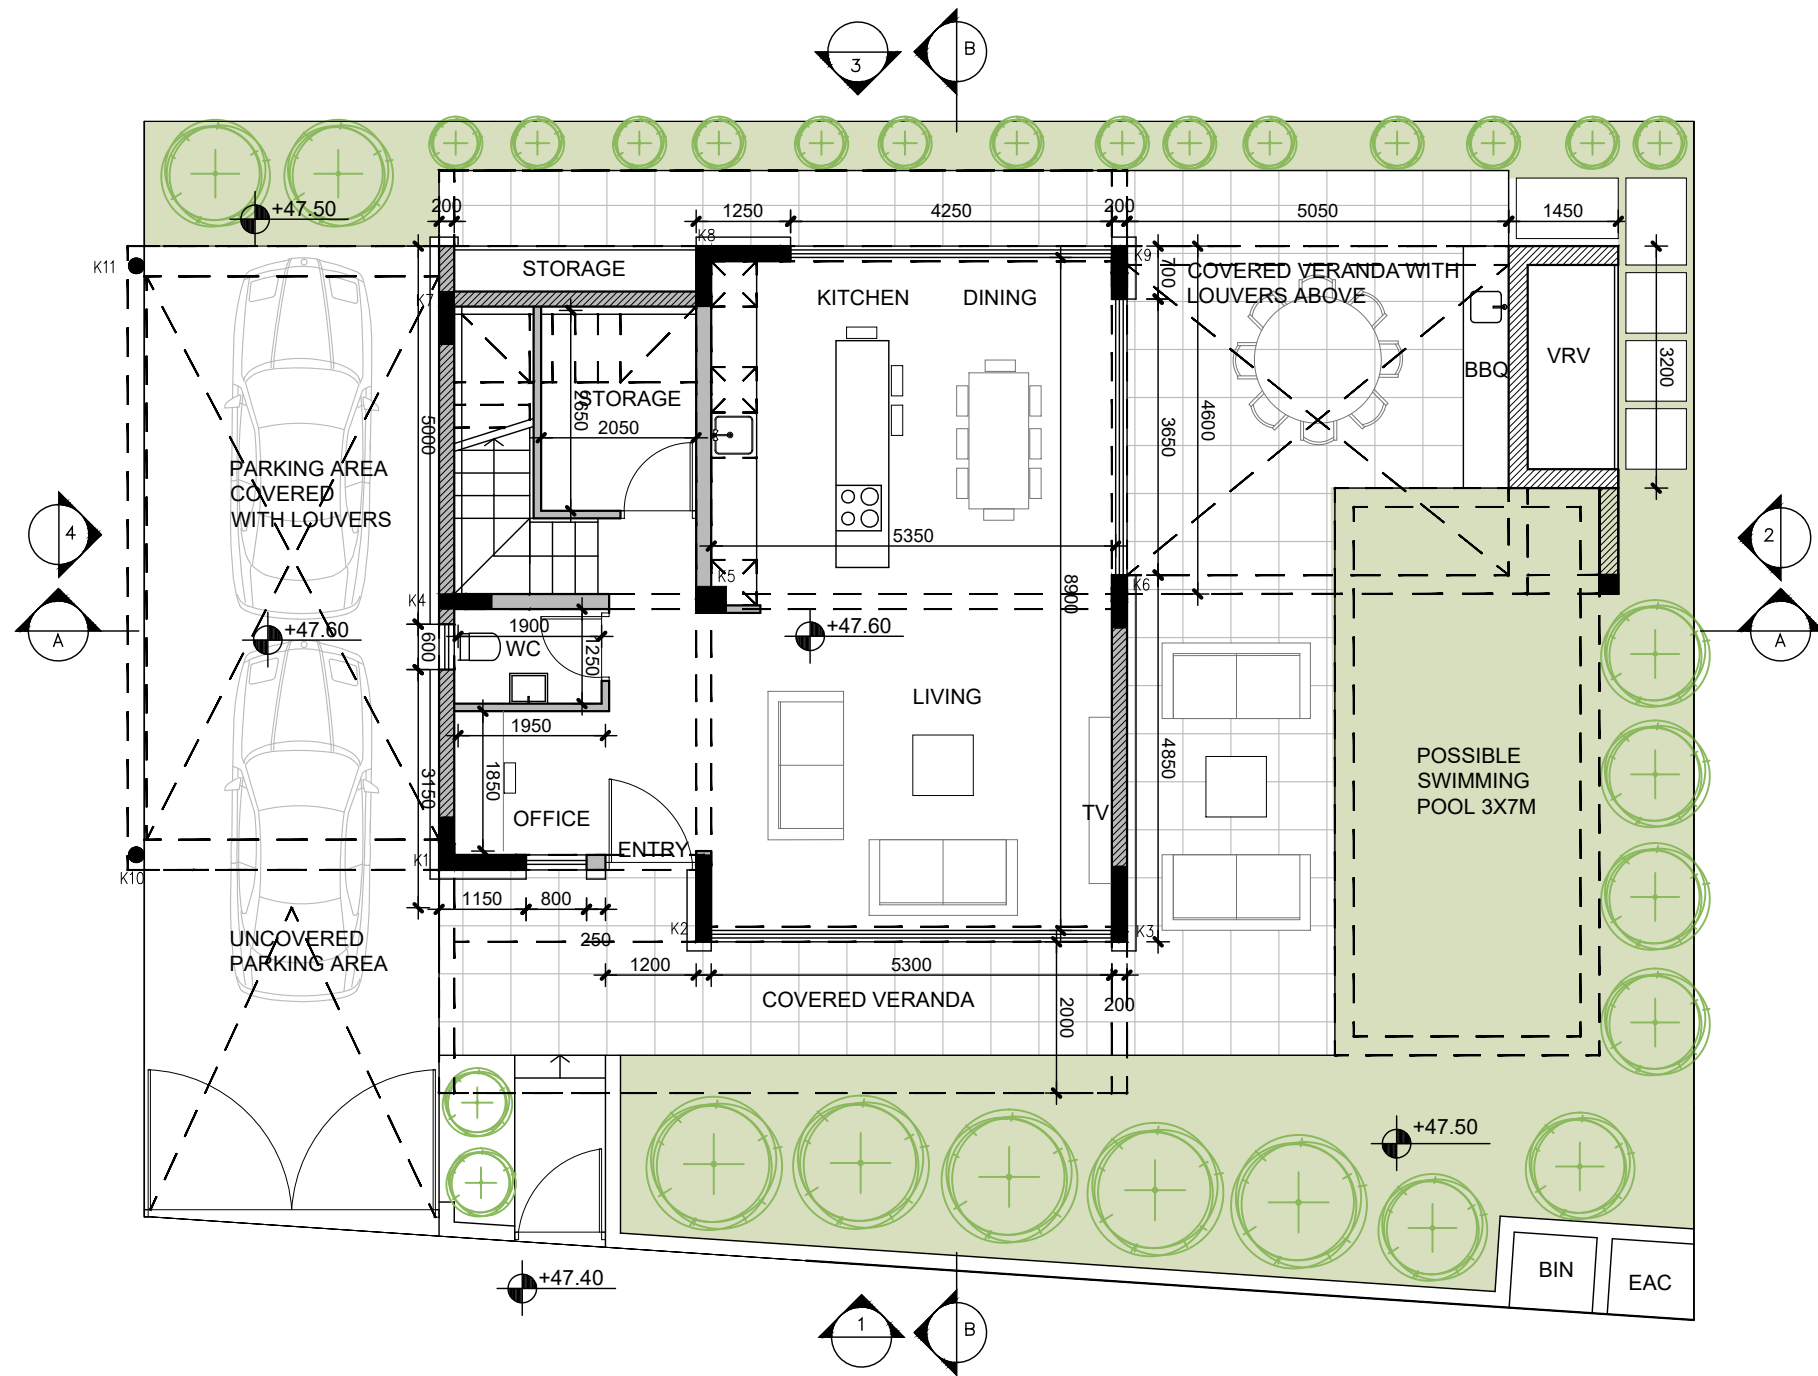

GROUND FLOOR PLAN
SCALE 1:100

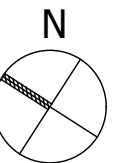


MORELLA
TYPE B/VILLA 13

vardastudio
architects + designers


Andreas Vardas BA(HONS), DIP(ARCH), RIBA Chartered Architect
tel. 26947266 / 99427634 fax. 26220886 email vardas@spidernet.com.cy

Construction Drawings JULY 2023	drawn: IN check: A Vardas	
PLANS	1:100@A3	DWG NO. AP 01

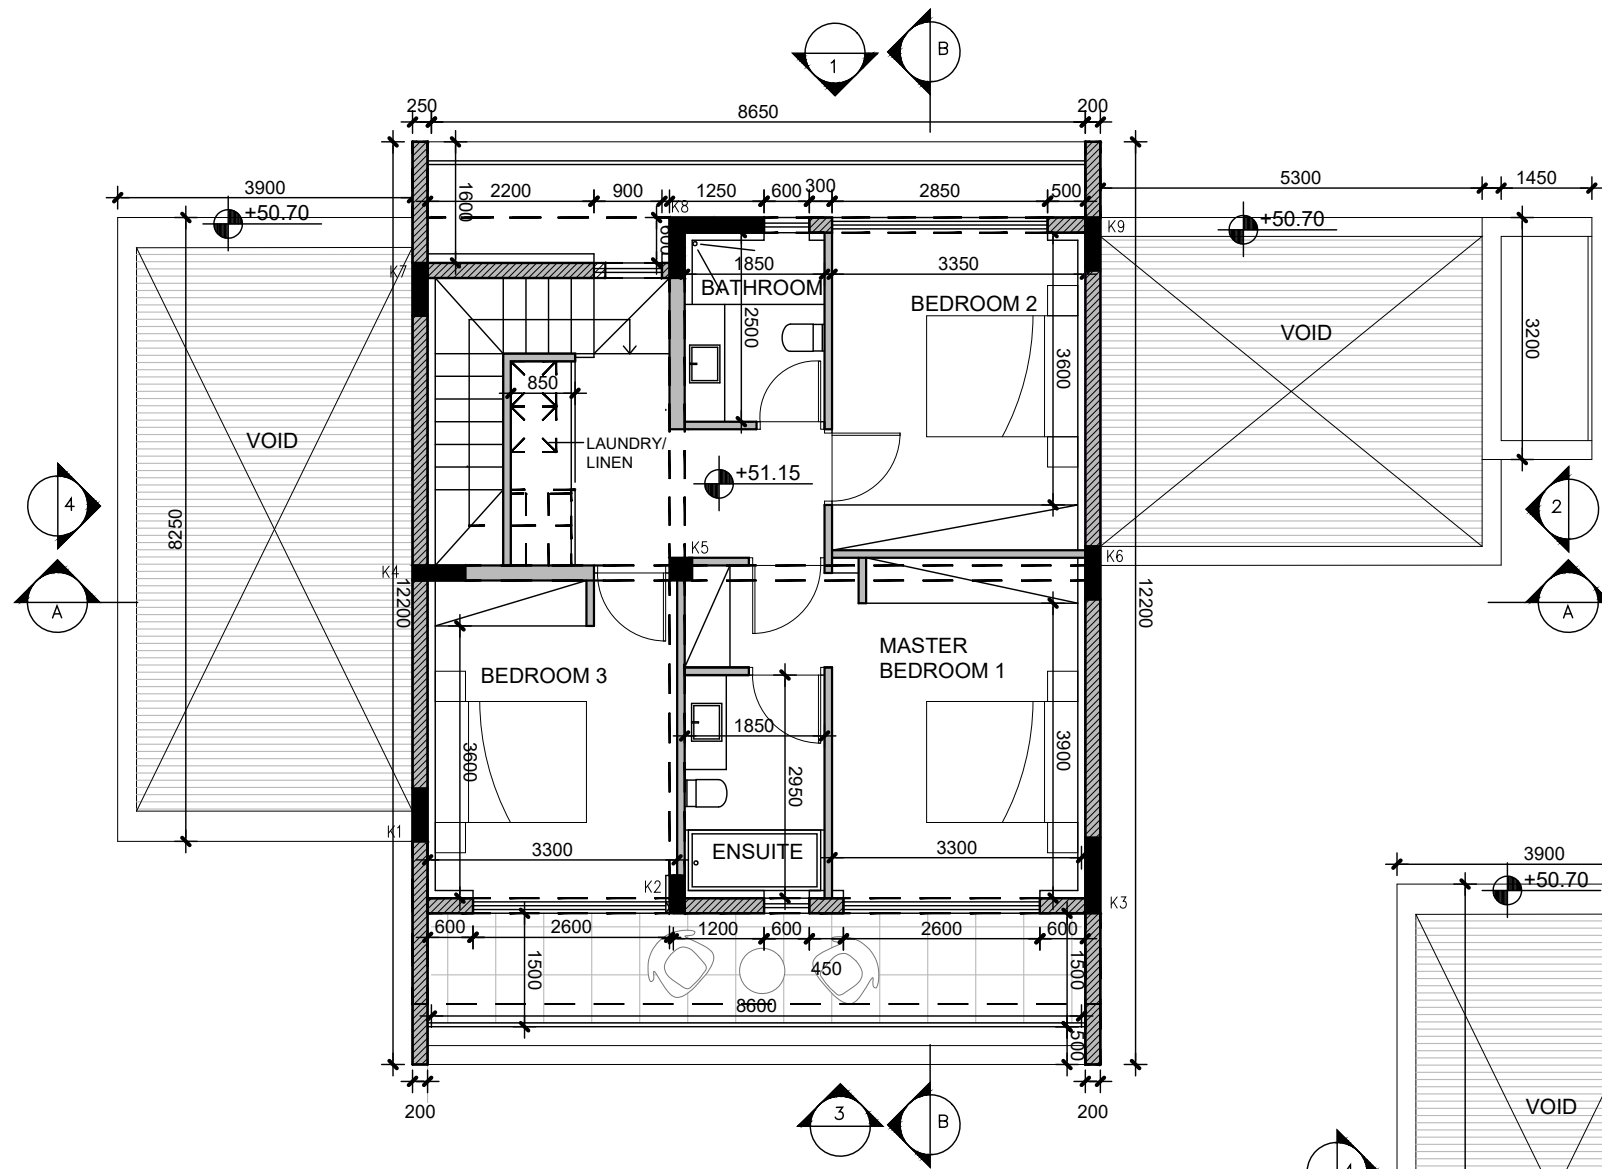

FIRST FLOOR PLAN

SCALE 1:100

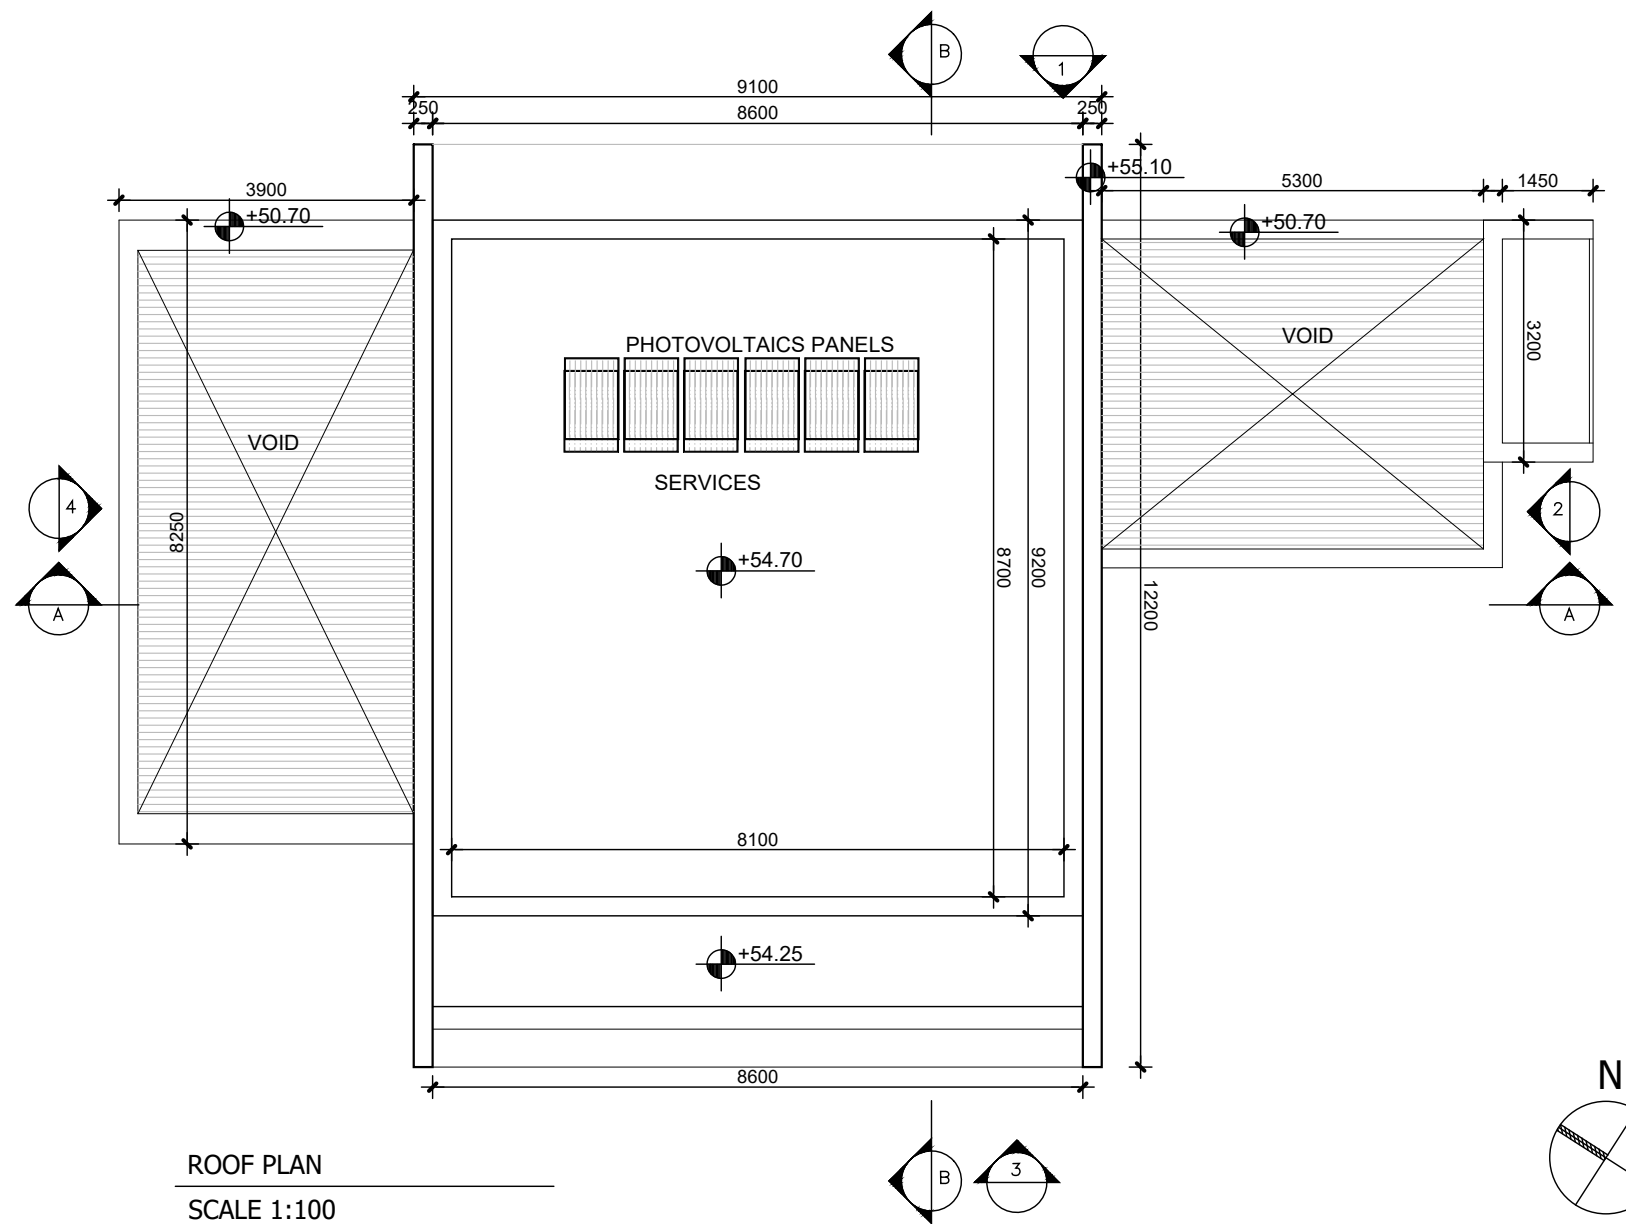

ROOF PLAN

SCALE 1:100

REV01	1.MASTER BEDROOM IN FROM	05.09.2023	IN	AV
-------	--------------------------	------------	----	----

vardastudio
architects + designers

Andreas Vardas BA(HONS), DIP(ARCH), RIBA Chartered Architect
tel. 26947266 / 99427634 fax. 26220886 email vardas@spidernet.com.cy

Construction Drawings
JULY 2023


drawn: IN
check: A Vardas

PLANS

1:100@A3


DWG NO. AP 02

MORELLA
TYPE B/VILLA 13

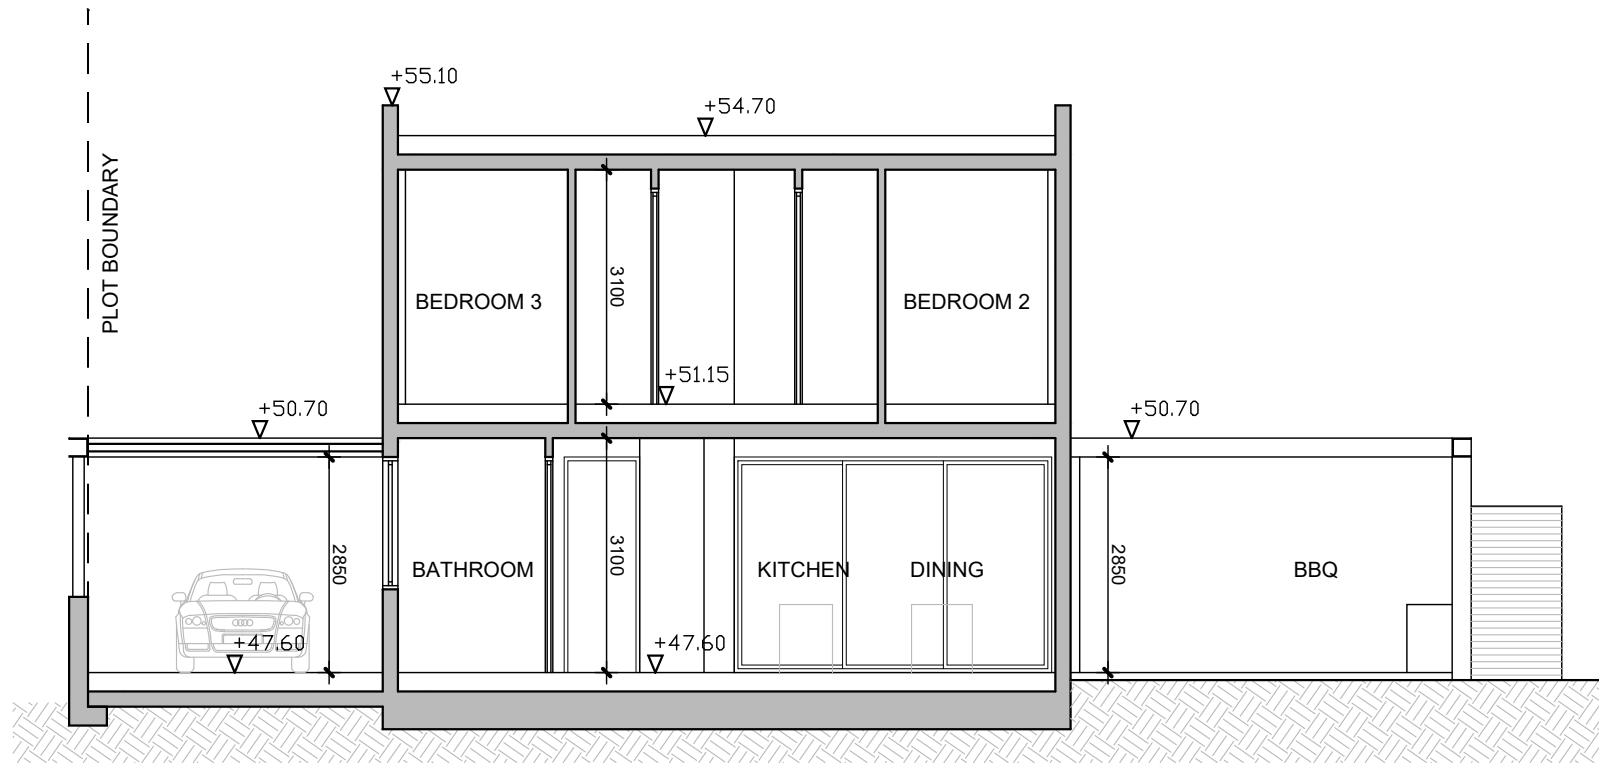


SECTION A-A
SCALE 1:100

- ΥΠΟΜΝΗΜΑ:
1. ΜΠΕΤΟΝ ΠΛΑΚΑΖ
 2. ΕΜΦΑΝΕΣ ΣΑΝΙΔΩΤΟ ΜΠΕΤΟΝ
 3. ΕΠΕΝΔΥΣΗ ΠΕΤΡΑΣ
 4. ΕΠΕΝΔΥΣΗ ΑΛΟΥΜΙΝΙΟ
 5. ALUCOBOND
 6. ΠΟΡΤΕΣ & ΠΑΡΑΘΥΡΑ ΑΛΟΥΜΙΝΙΟΥ
 7. ΚΑΓΚΕΛΟ ΑΠΟ FRAMELESS ΓΥΑΛΙ
 8. ΜΕΤΑΛΛΙΚΗ ΠΕΡΓΟΛΑ
 9. ΛΟΥΒΡΑ ΑΛΟΥΜΙΝΙΟΥ
 10. HPL PANELS

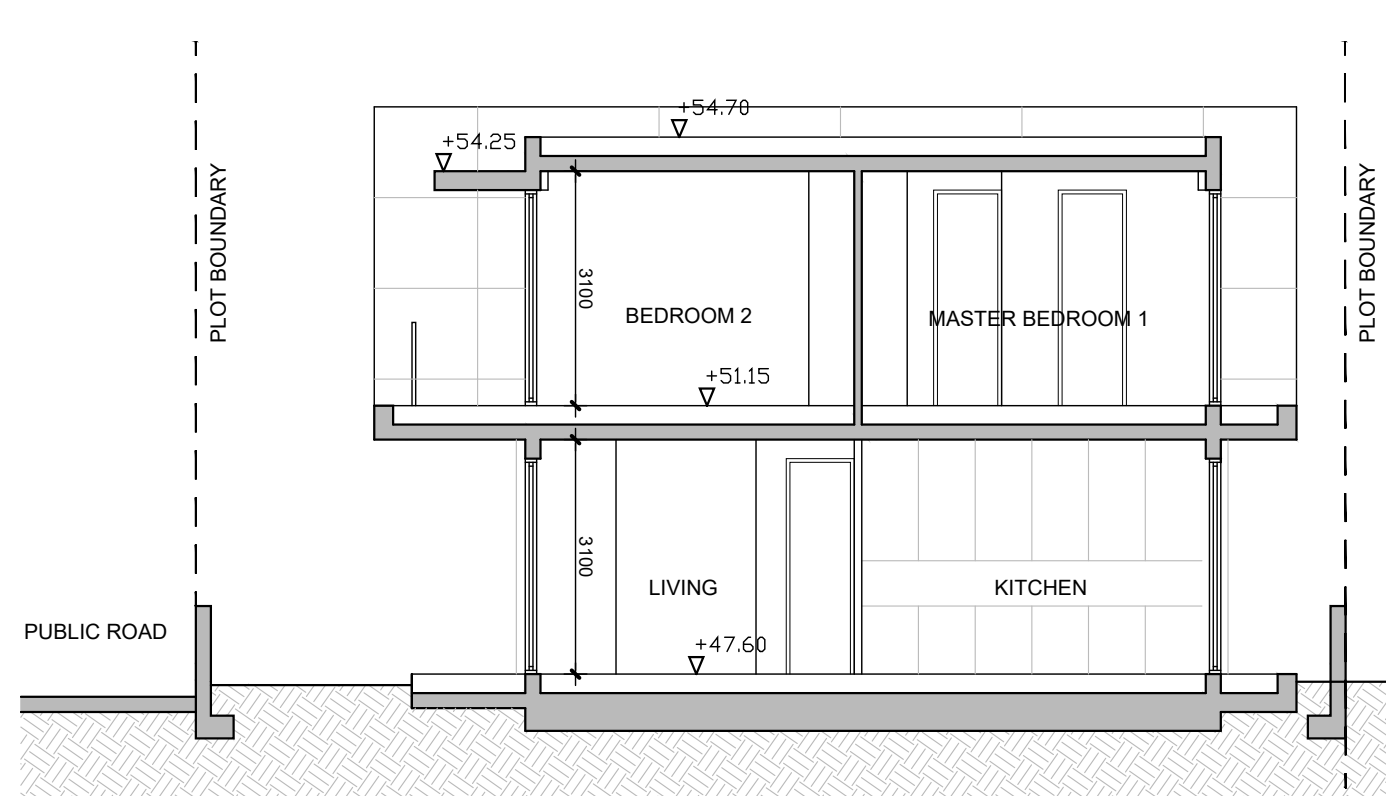

SECTION B-B
SCALE 1:100

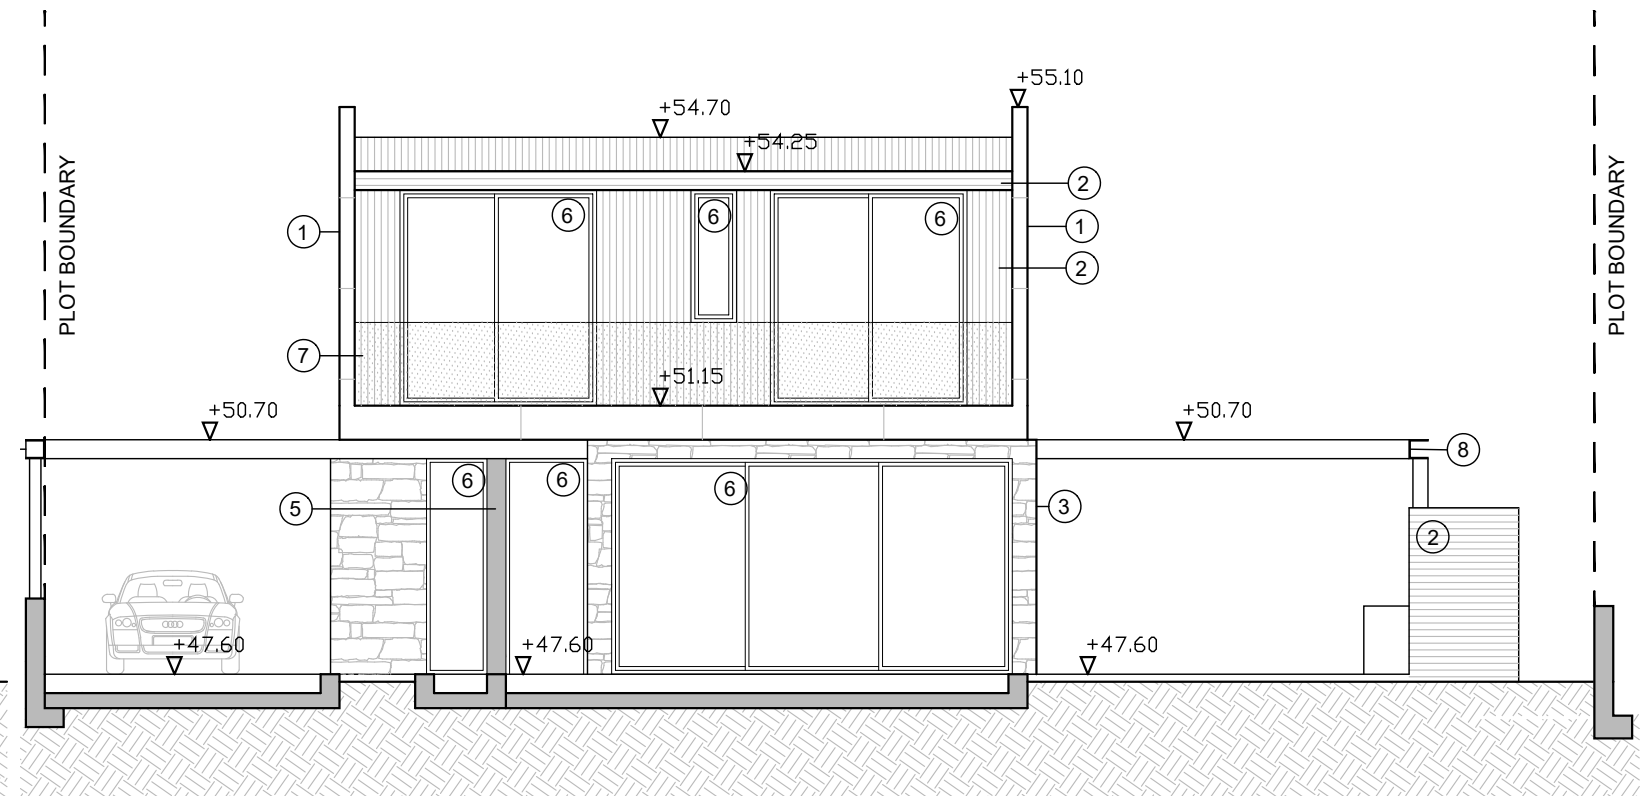


ELEVATION 1
SCALE 1:100

MORELLA
TYPE B/VILLA 13

vardastudio
architects + designers


Andreas Vardas BA(HONS), DIP(ARCH), RIBA Chartered Architect
tel. 26947266 / 99427634 fax. 26220886 email vardas@spidernet.com.cy

Construction Drawings JULY 2023	drawn: IN check: A Vardas
SECTIONS	1:100@A3
	DWG NO. AP 03

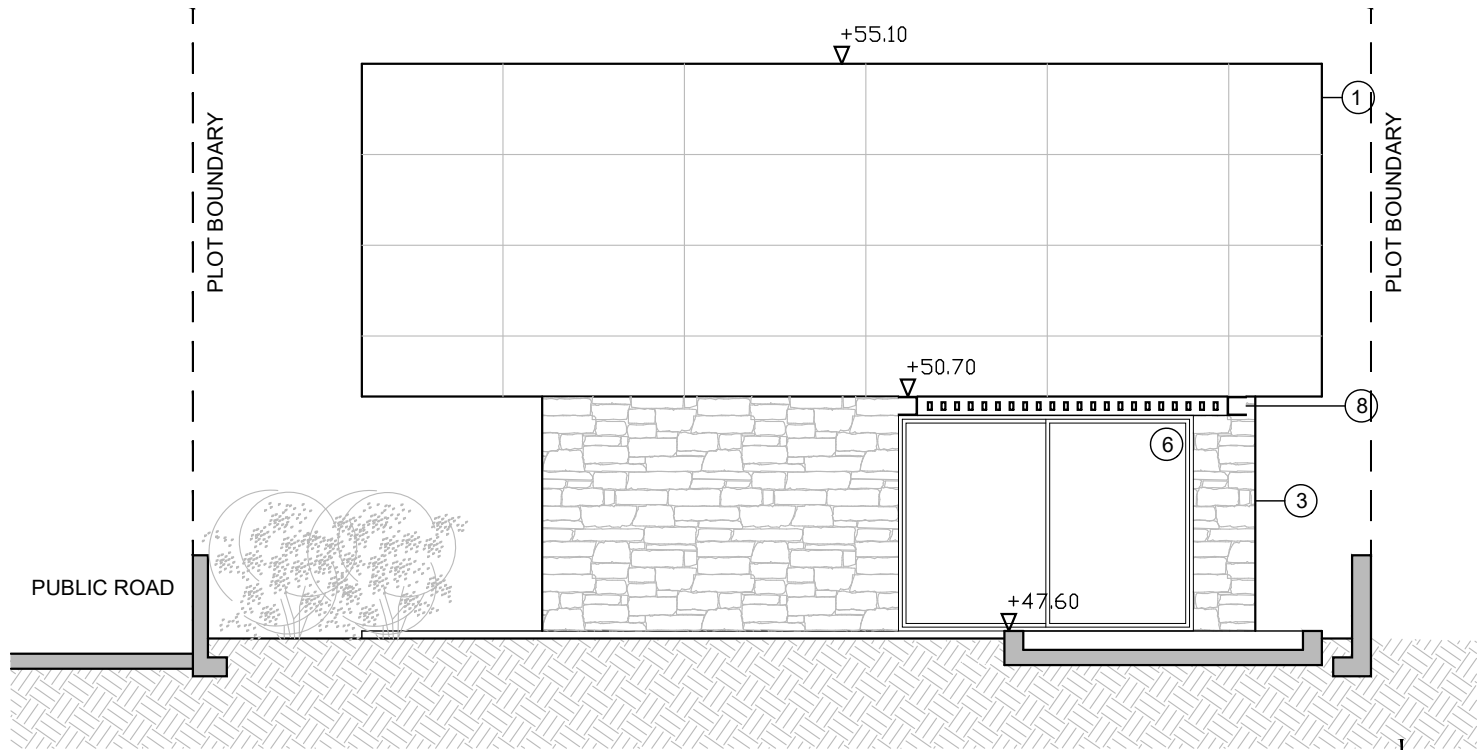


ELEVATION 2
SCALE 1:100

- ΥΠΟΜΝΗΜΑ:
1. ΜΠΕΤΟΝ ΠΛΑΚΑΖ
 2. ΕΜΦΑΝΕΣ ΣΑΝΙΔΩΤΟ ΜΠΕΤΟΝ
 3. ΕΠΕΝΔΥΣΗ ΠΕΤΡΑΣ
 4. ΕΠΕΝΔΥΣΗ ΑΛΟΥΜΙΝΙΟ
 5. ALUCOBOND
 6. ΠΟΡΤΕΣ & ΠΑΡΑΘΥΡΑ ΑΛΟΥΜΙΝΙΟΥ
 7. ΚΑΓΚΕΛΟ ΑΠΟ FRAMELESS ΓΥΑΛΙ
 8. ΜΕΤΑΛΛΙΚΗ ΠΕΡΓΟΛΑ
 9. ΛΟΥΒΡΑ ΑΛΟΥΜΙΝΙΟΥ
 10. HPL PANELS

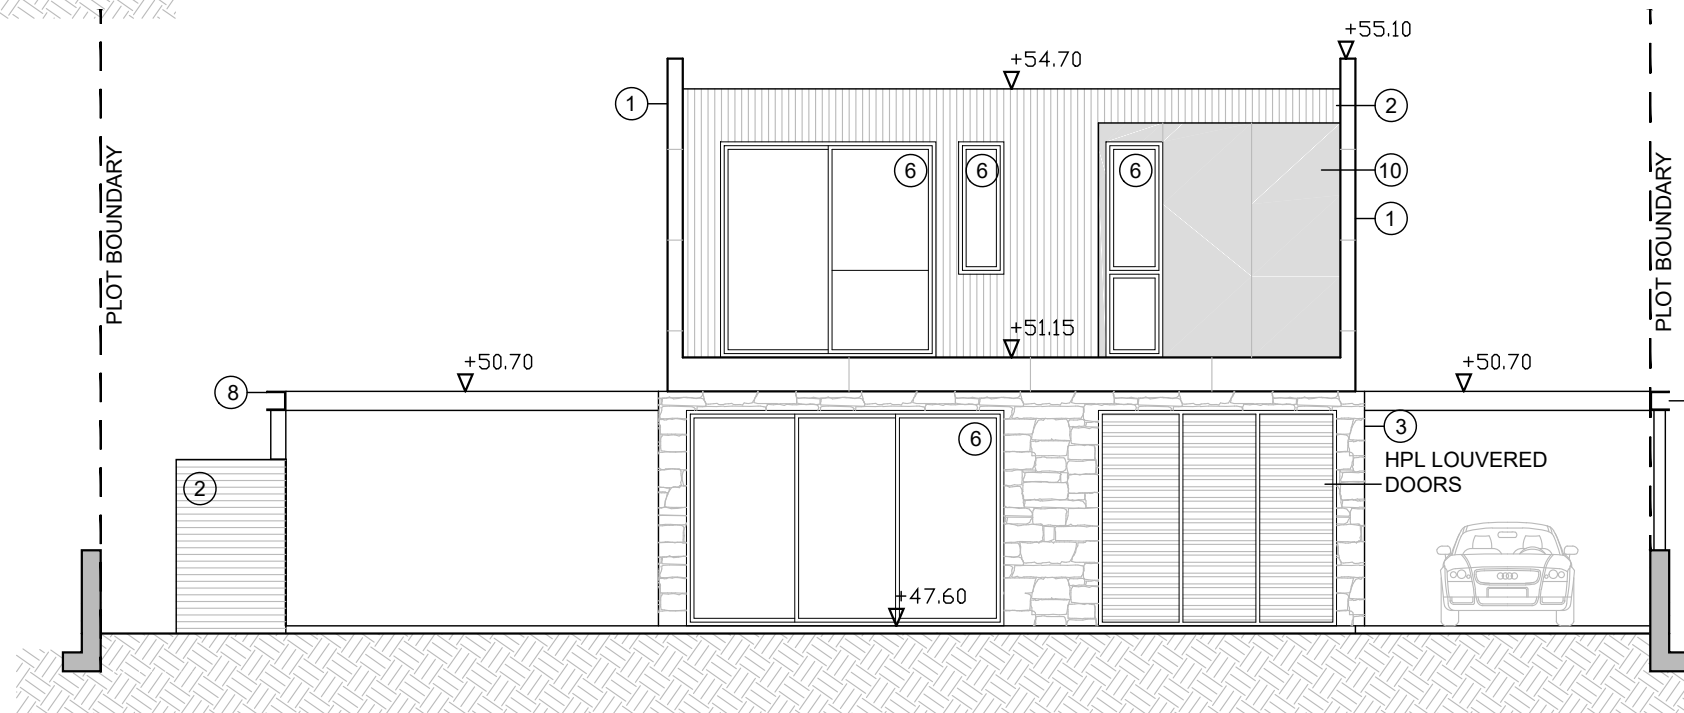

ELEVATION 3
SCALE 1:100

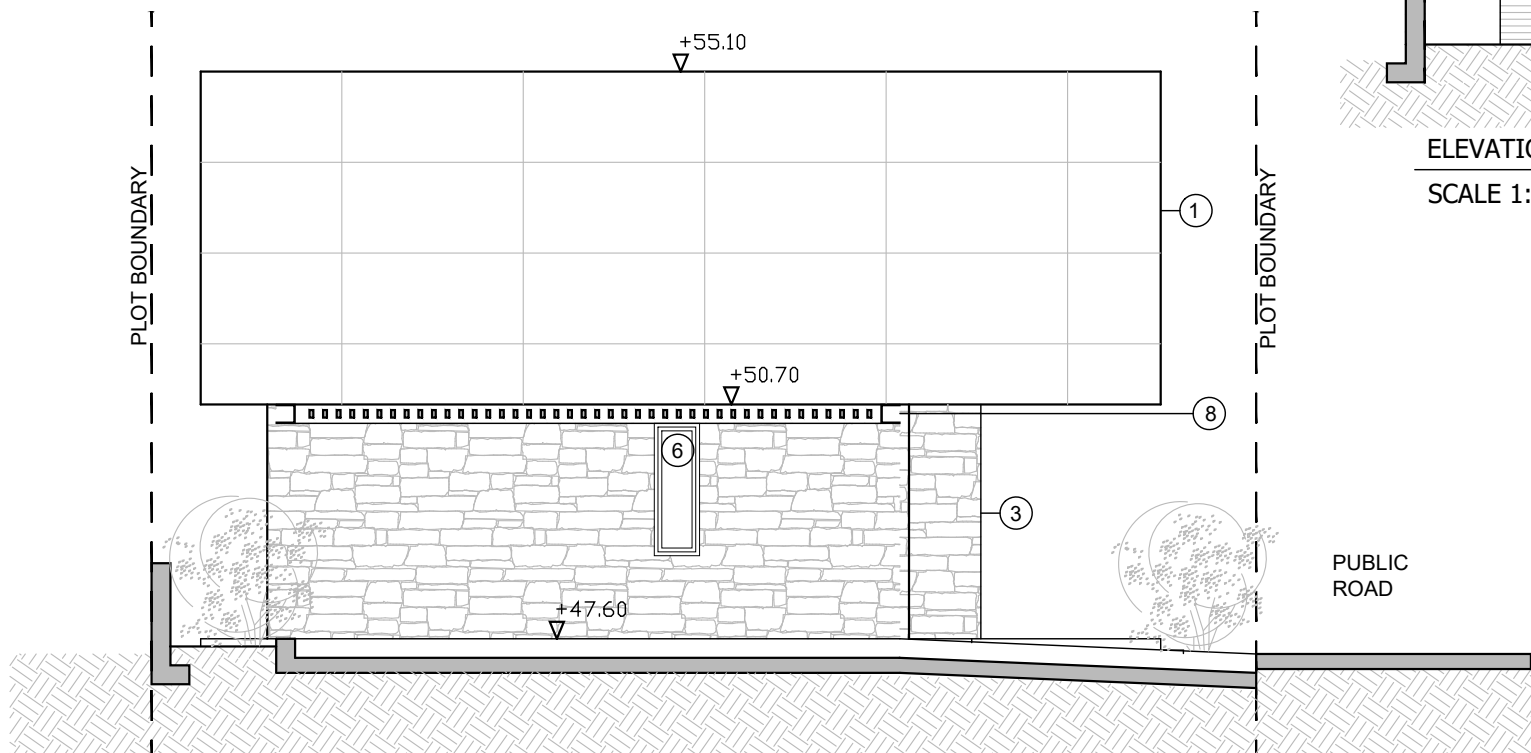

ELEVATION 4
SCALE 1:100

MORELLA
TYPE B/VILLA 13